


ÚZEMNÍ PLÁN MĚLČANY



VÝKRES PŘEDPOKLÁDANÝCH ZÁBORŮ PŮDNIHO FONDU

Legenda

| | |
|--|--|
| | řešené území |
| | zastavěné území k 31.10.2013 |
| | zastavitelné plochy |
| | index a kód navrhovaných ploch |
| | hranice BPEJ s kódovým označením a třídou ochrany ZPF |
| | pozemky ZPF - orná půda |
| | pozemky ZPF - vinice |
| | pozemky ZPF - zahrada |
| | pozemky ZPF - trvalý travní porost |
| | pozemky PUPFL |
| | ostatní pozemky (pozemky, které nejsou součástí půdního fondu) |

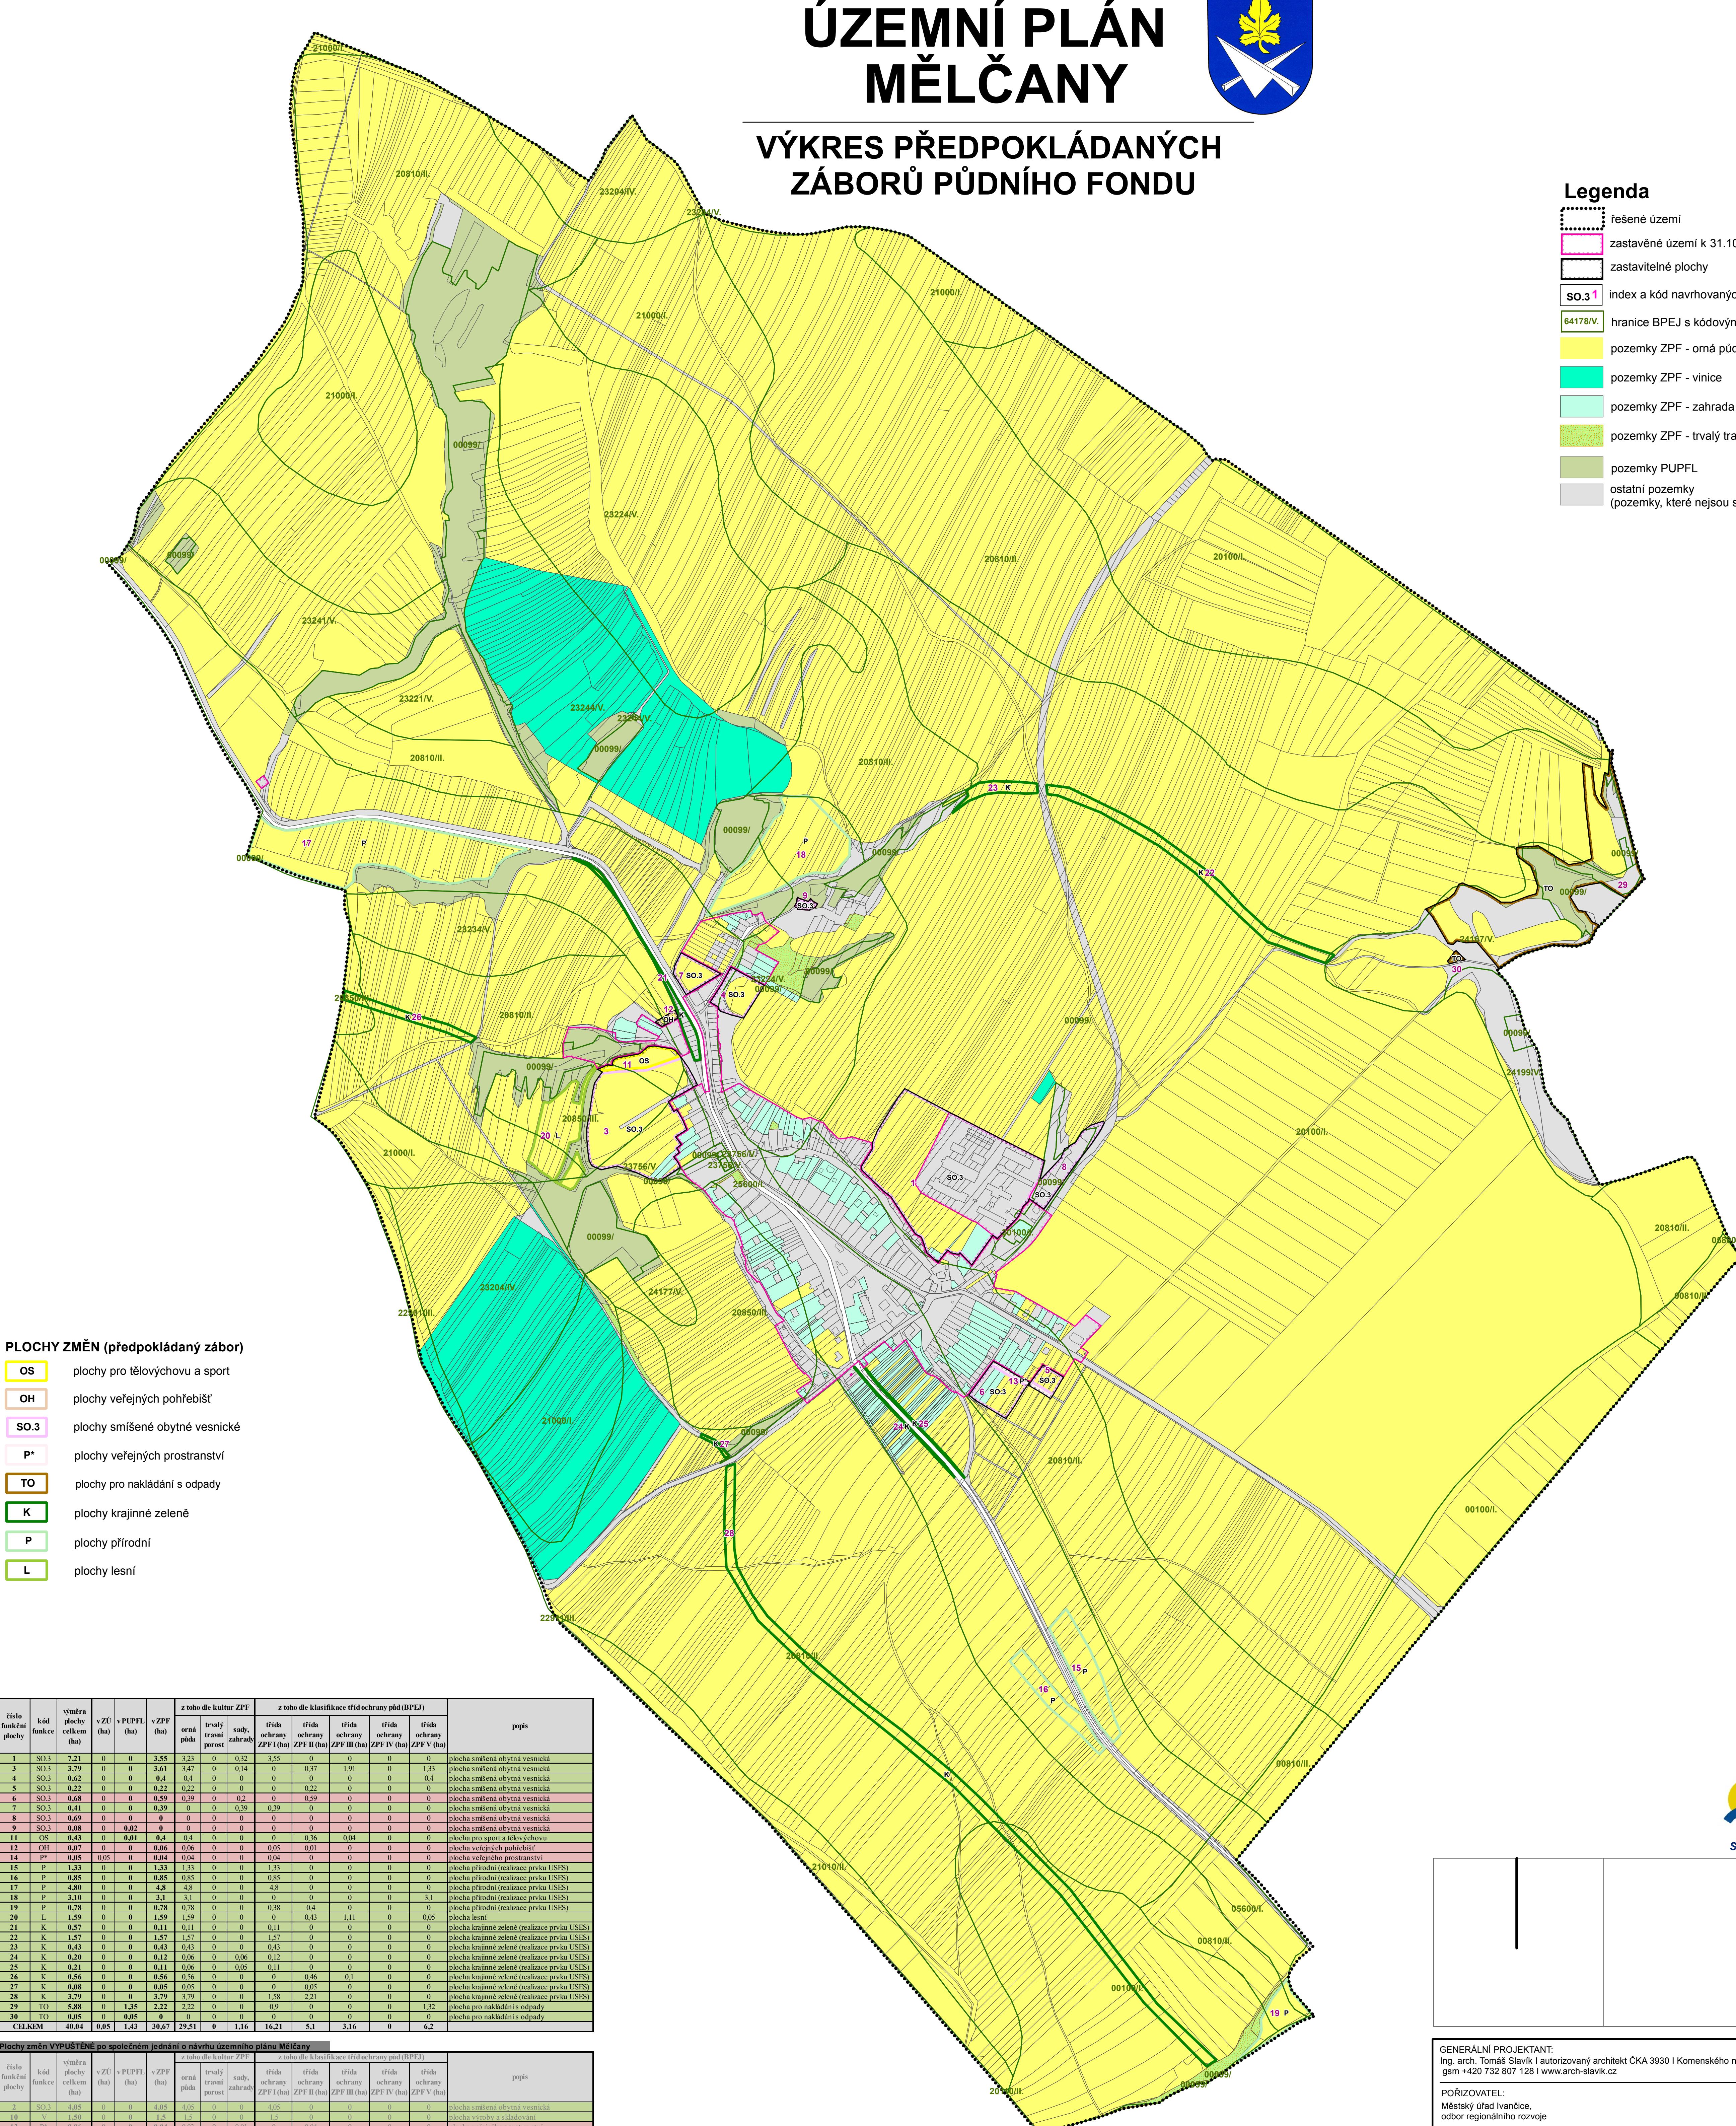

Jihomoravský kraj

Spolufinancováno Jihomoravským krajem

CENERÁLNÍ PROJEKTANT:
Ing. arch. Tomáš Slavík I autorizovaný architekt ČKA 3930 I Komenského náměstí 17, 561 12 Brandýs nad Orlicí I
gsm +420 732 807 128 I www.arch-slavik.cz

PŘÍROZOVATEL:
Městský úřad Ivančice,
odbor regionálního rozvoje

Č. ZAKÁZKY: 27.1 DATUM: prosinec 2014

ÚZEMNÍ PLÁN MĚLČANY

VÝKRES PŘEDPOKLÁDANÝCH ZÁBORŮ PŮDNIHO FONDU

MĚŘITKO: 1:5 000 C. VÝKRESU: B/I.3

Mapový podklad: © UKM JMK - Potopis informativního charakteru odvozen z katastrální mapy. Mapový podklad BPEJ © VÚMOP, v. v. i., 2009