


ÚZEMNÍ PLÁN MĚLČANY



KOORDINAČNÍ VÝKRES

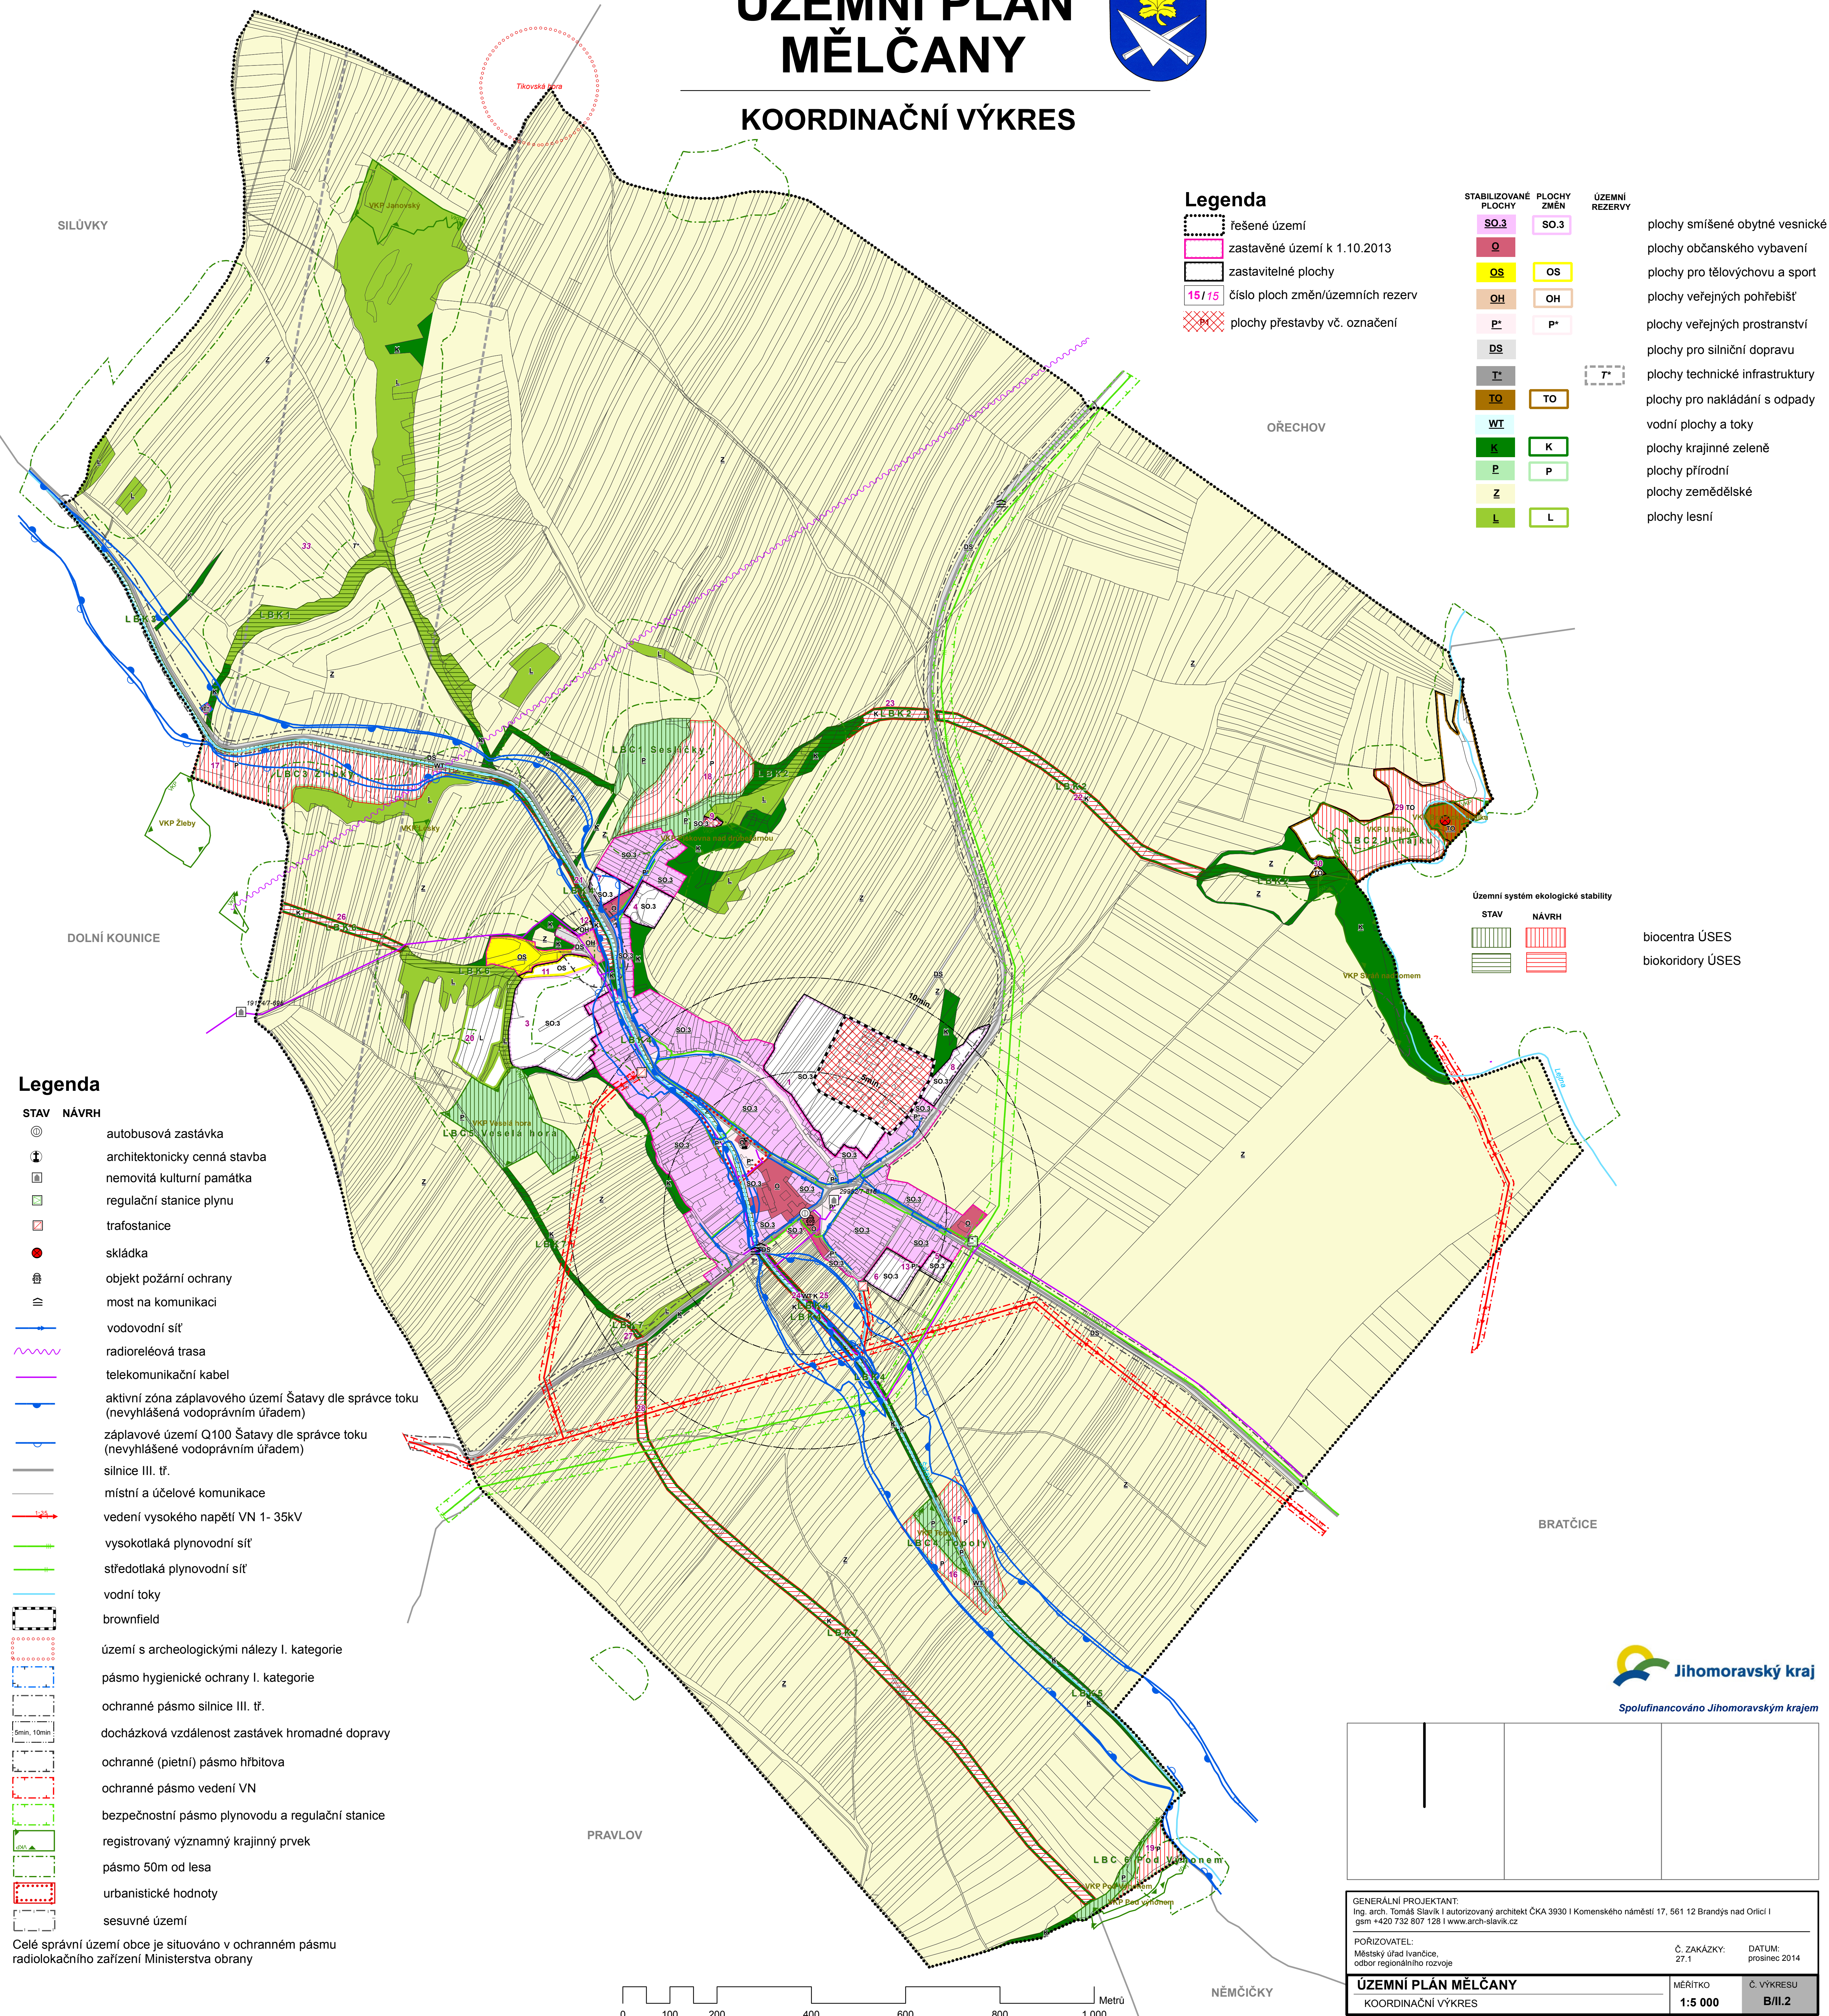

Legenda

- řešené území
- zastavěné území k 1.10.2013
- zastavitelné plochy
- číslo ploch změn/územních rezerv
- plochy přestavby vč. označení

STABILIZOVANÉ PLOCHY	PLOCHY ZMĚN	ÚZEMNÍ REZERVY
SO.3	SO.3	plochy smíšené obytné vesnické
O	O	plochy občanského vybavení
OS	OS	plochy pro tělovýchovu a sport
OH	OH	plochy veřejných pohřebišť
P*	P*	plochy veřejných prostranství
DS		plochy pro silniční dopravu
T*		plochy technické infrastruktury
TO	TO	plochy pro nakládání s odpady
WT		vodní plochy a toky
K	K	plochy krajinné zeleně
P	P	plochy přírodní
Z		plochy zemědělské
L	L	plochy lesní

Legenda


- | STAV | NÁVRH |
|------|-------|
| | |
| | |
Územní systém ekologické stability

STAV	NÁVRH

biocentra ÚSES
biokoridory ÚSES

Celé správní území obce je situováno v ochranném pásmu radiolokačního zařízení Ministerstva obrany

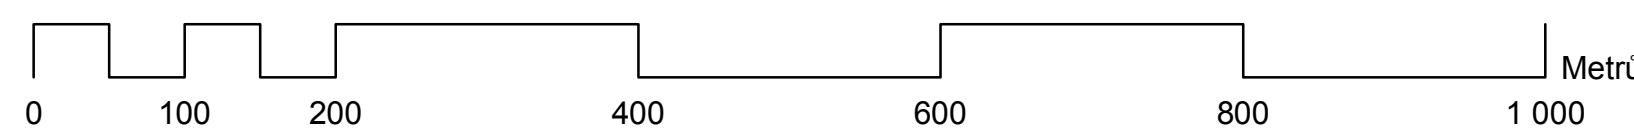

Spolufinancováno Jihomoravským krajem

GENERÁLNÍ PROJEKTANT: Ing. arch. Tomáš Slavík I autorizovaný architekt ČKA 3930 I Komenského náměstí 17, 561 12 Brandýs nad Orlicí I gsm +420 732 807 128 I www.arch-slavik.cz		
POŘIZOVATEL: Městský úřad Ivančice, odbor regionálního rozvoje	Č. ZAKÁZKY: 27.1	DATUM: prosinec 2014
ÚZEMNÍ PLÁN MĚLČANY KOORDINAČNÍ VÝKRES	MĚŘÍTKO 1:5 000	Č. VÝKRESU B/II.2

Mapový podklad: © JKM ZK - Ploškopis informačního charakteru odvozen z katastrální mapy